

Bauherr:

STADT ALTENSTEIG



Projekt: **Industrie- und Gewerbepark Turmfeld**

Planinhalt: **Übersichtsplan freie Flächen**

Projektunnummer:


Plannummer:

Planverfasser: Nadine Hentschel

Altensteig, den 15.01.2020

Masstab:

1:2500 0 20 40 60m

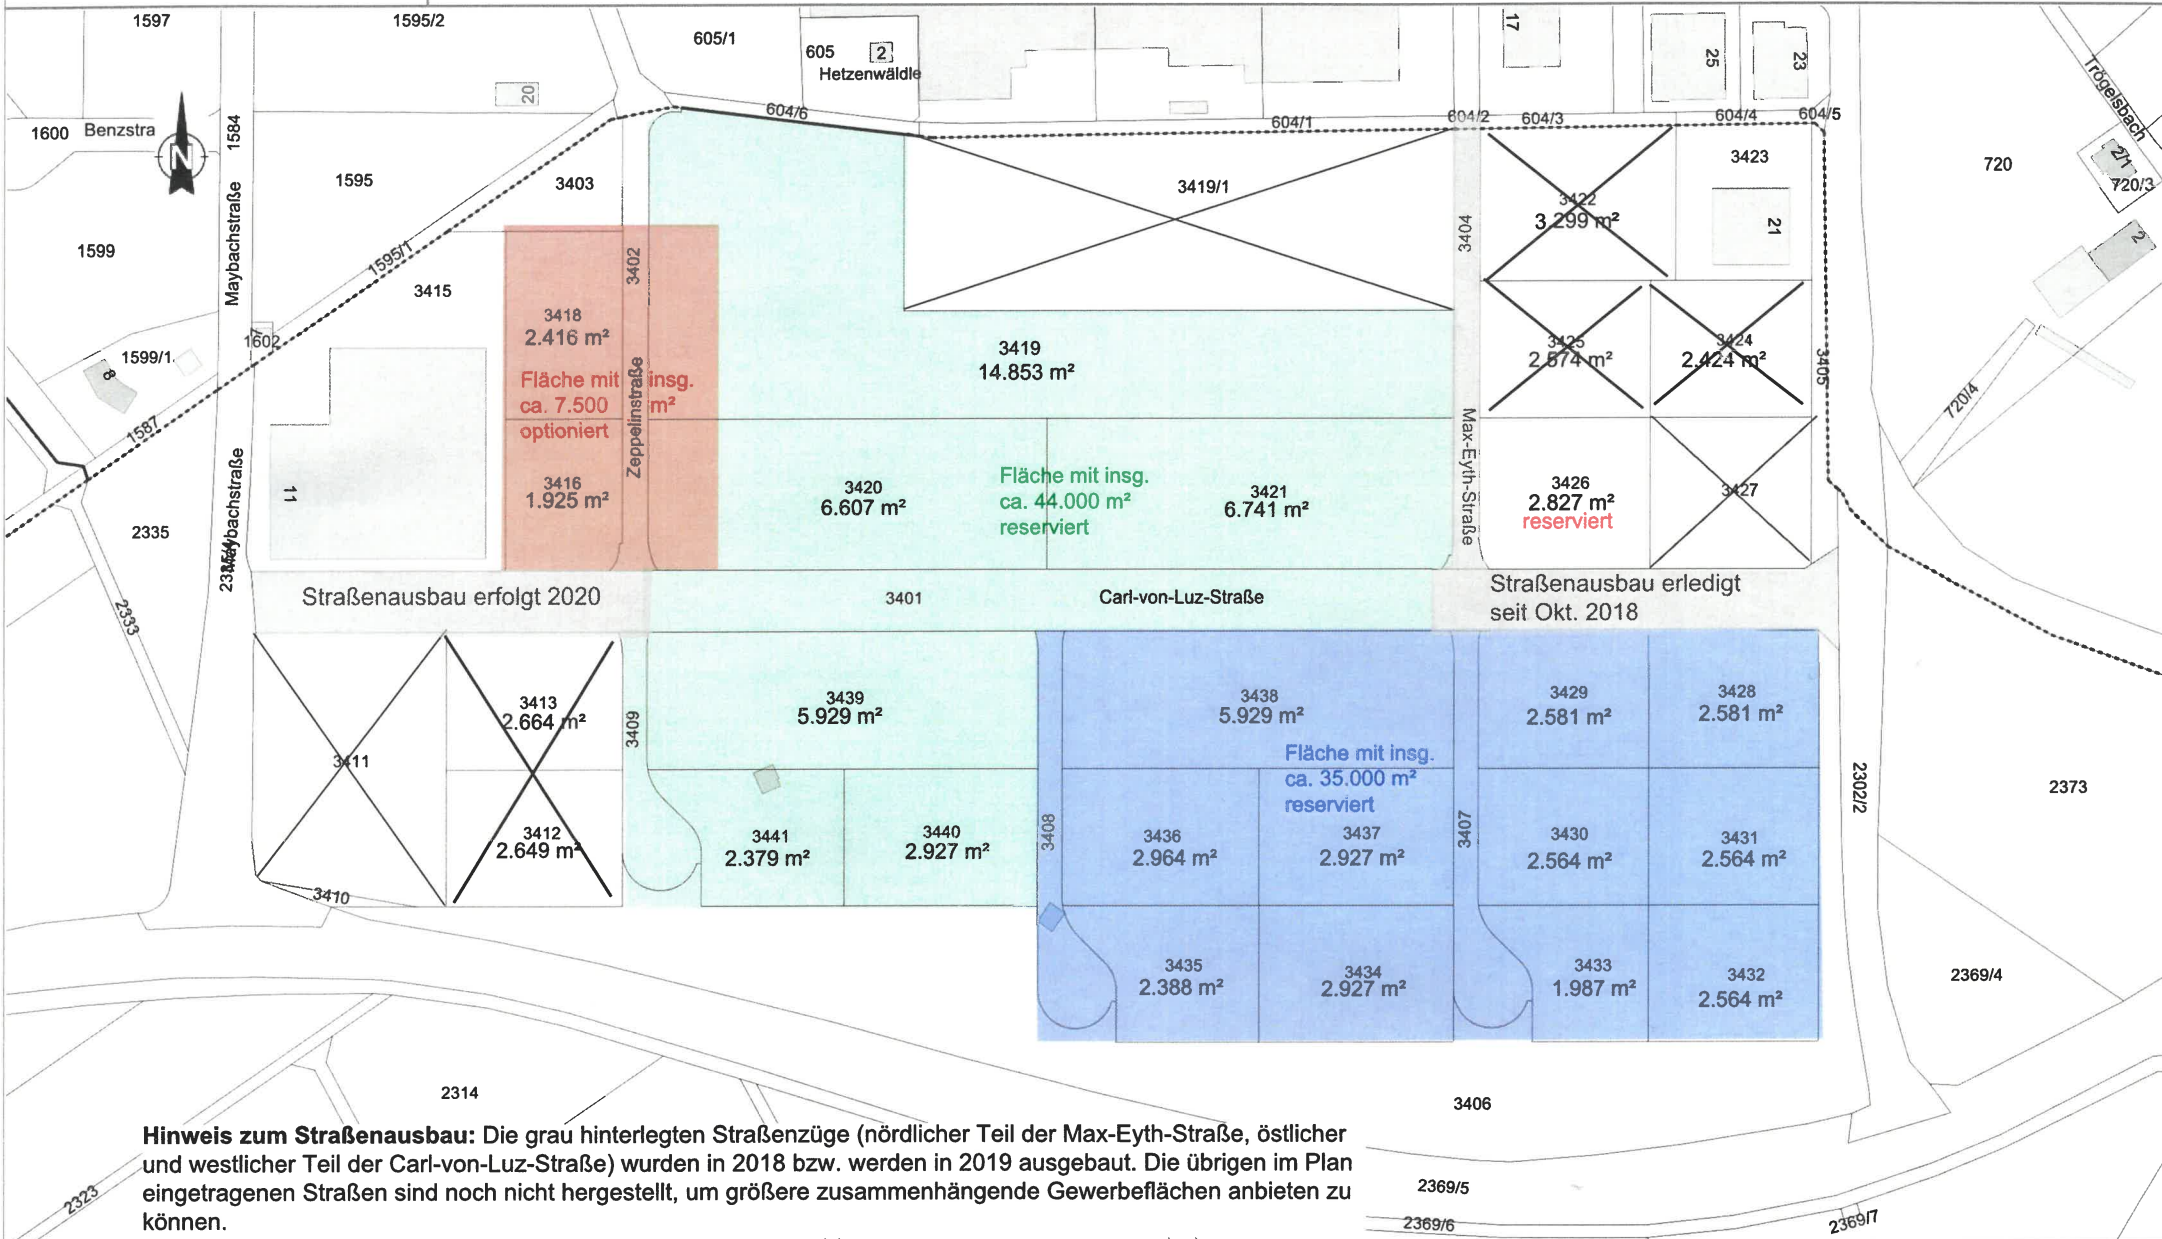

Hinweis zum Straßenbau: Die grau hinterlegten Straßenzüge (nördlicher Teil der Max-Eyth-Straße, östlicher und westlicher Teil der Carl-von-Luz-Straße) wurden in 2018 bzw. werden in 2019 ausgebaut. Die übrigen im Plan eingetragenen Straßen sind noch nicht hergestellt, um größere zusammenhängende Gewerbeflächen anbieten zu können.