



Projekt: Industrie- und Gewerbepark Turmfeld

Planinhalt: Übersichtsplan freie Flächen

Projektnummer:


Plannummer:

Planverfasser: Nadine Hentschel

Altensteig, den 14.01.2021

Masstab:

1:2500 0 20 40 60m

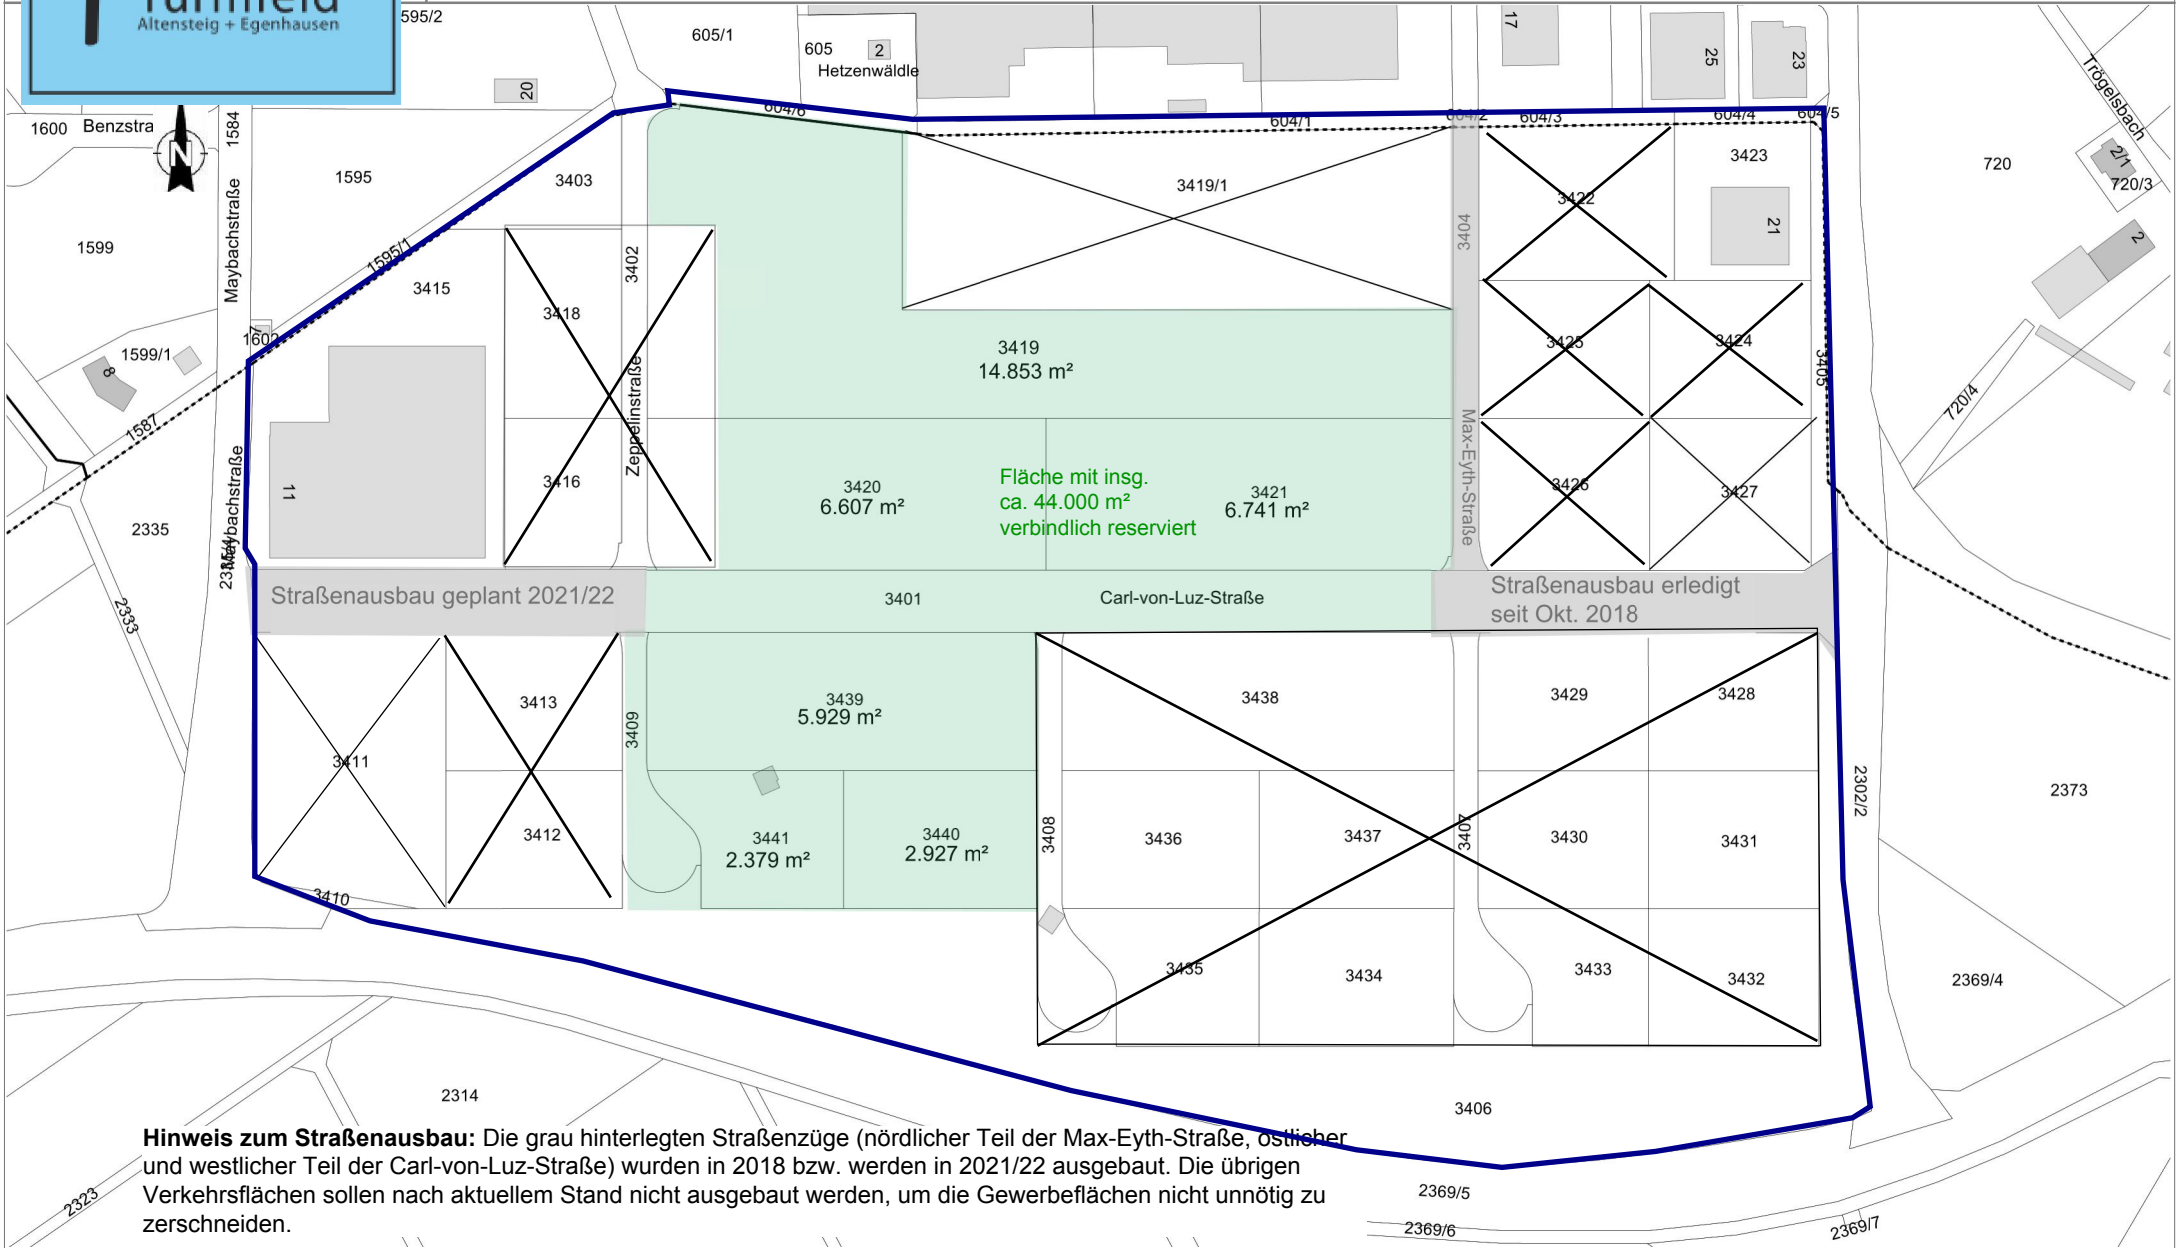

Hinweis zum Straßenbau: Die grau hinterlegten Straßenzüge (nördlicher Teil der Max-Eyth-Straße, östlicher und westlicher Teil der Carl-von-Luz-Straße) wurden in 2018 bzw. werden in 2021/22 ausgebaut. Die übrigen Verkehrsflächen sollen nach aktuellem Stand nicht ausgebaut werden, um die Gewerbeflächen nicht unnötig zu zerschneiden.