



Projekt: Industrie- und Gewerbepark Turmfeld

Planverfasser: Nadine Hentschel

Planinhalt: Übersichtsplan freie Flächen


Altensteig, den 14.12.2023

Projektnummer:

Masstab:

Plannummer:

1:2500 0 20 40 60m

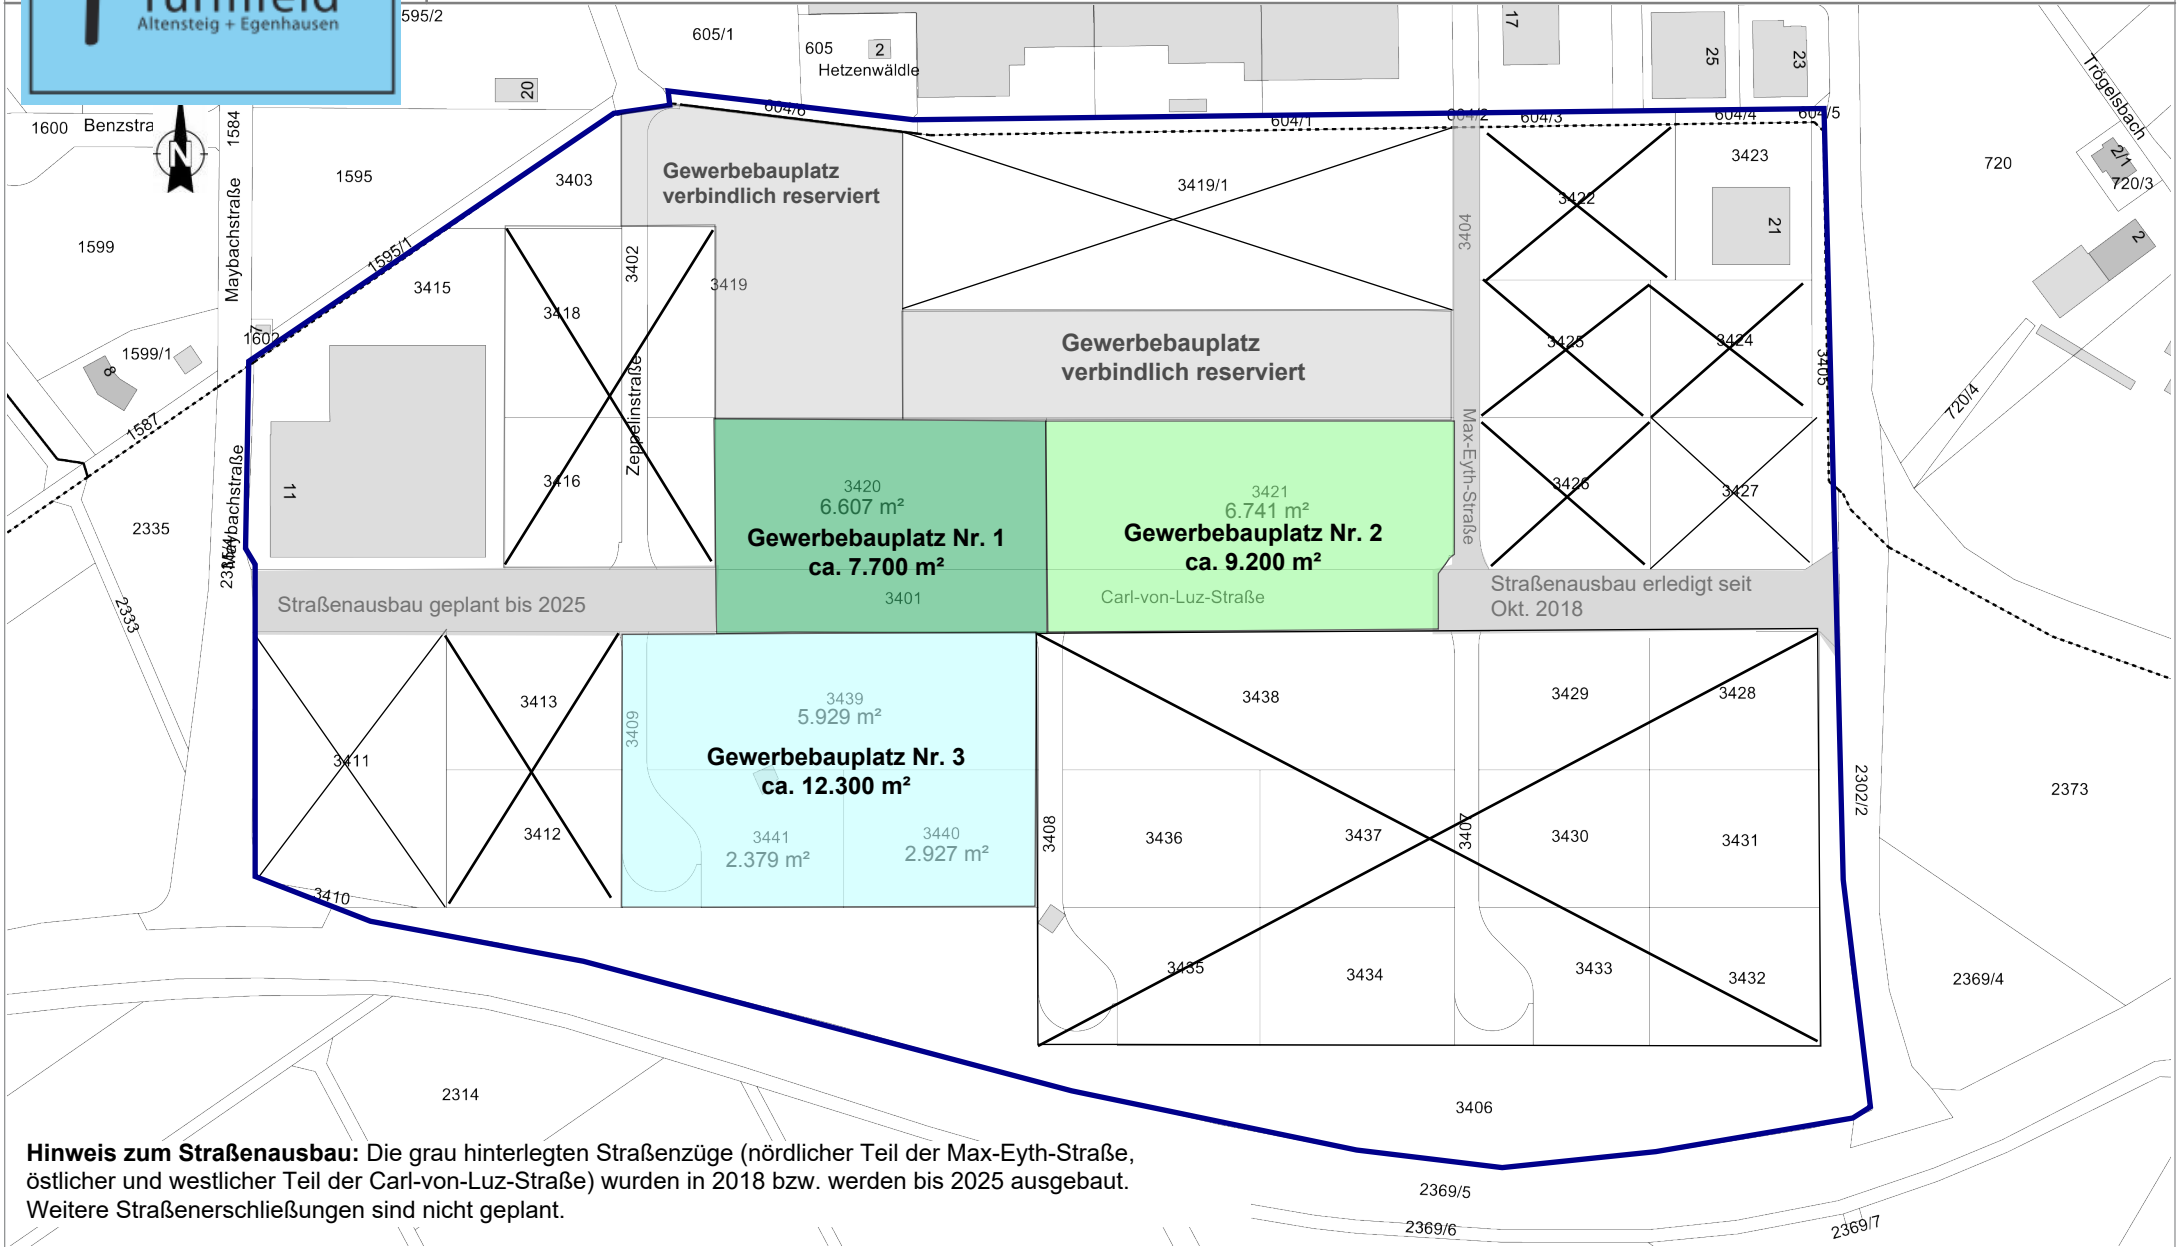

Hinweis zum Straßenbau: Die grau hinterlegten Straßenzüge (nördlicher Teil der Max-Eyth-Straße, östlicher und westlicher Teil der Carl-von-Luz-Straße) wurden in 2018 bzw. werden bis 2025 ausgebaut. Weitere Straßenerschließungen sind nicht geplant.